


POSITSIOON	KOGUS	ÜHIK	% KOGU ALAST
AVALIK HALASALA	6907	m²	4%
PUIESTEE ALA	11303	m²	7%
HALASTATUD KATUSETERRASS	16566	m²	10%
AVALIK VÄLAK	18429	m²	11%
HALASALAD KOKKU	18210	m²	11%
VÄLAKUALAD KOKKU	34995	m²	21%
KÕIK KOKKU	53205	m²	32%

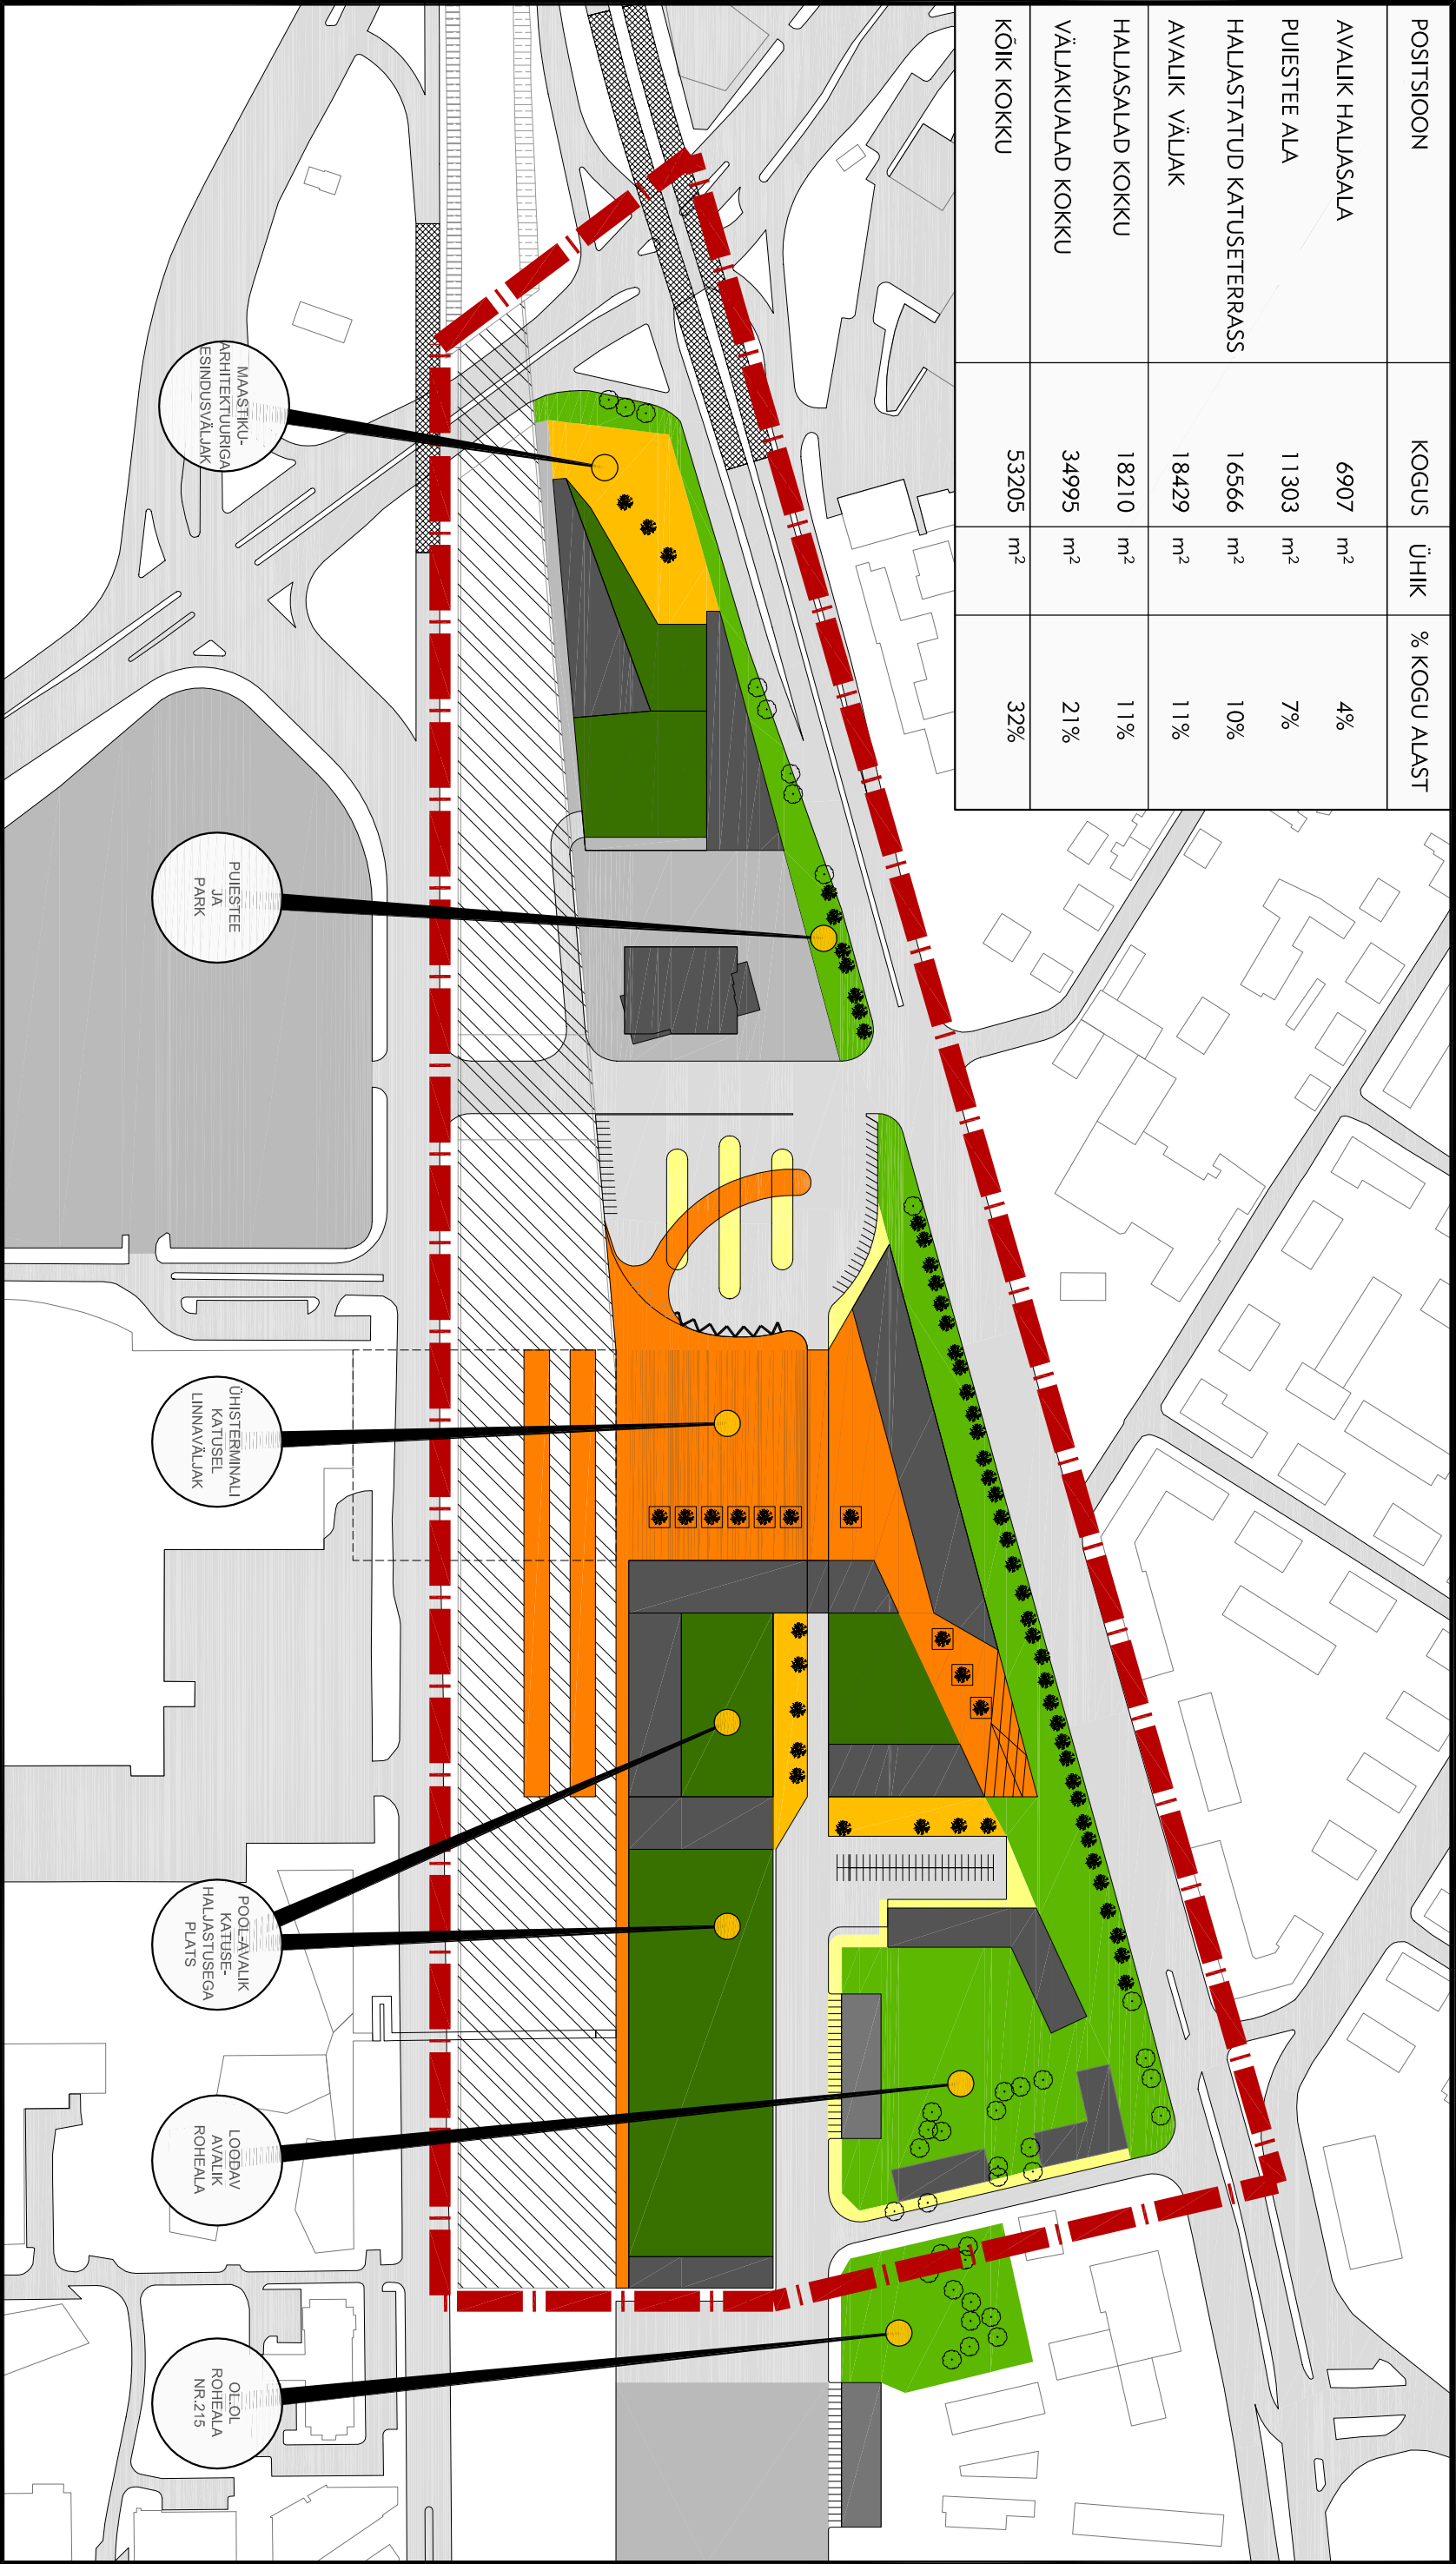

LEGEND

PLANEERITUD HOONED ÜLE 2.KORRUSE

SÕIDUTEE ALA

PARKIMISE MAAPEALNE ALA

LINNÄVÄLAK MAAPINNAL

LINNÄVÄLAK 2.KORRUSE TASAPINNAS

HOONE SISSEPÄASU ESINDUSPLATS

AVALIK PARGIALA, PUIESTEE

KATUSETERRASS EKSTENSIIVSE HALASTUSEGA

OL.OI. SÄILIV KÕRGHALASTUS

PLANEERITAV KÕRGHALASTUS ALALE

KONTEINERHALASTUS

AVALIKUD ALAD

(M 1:2500)