


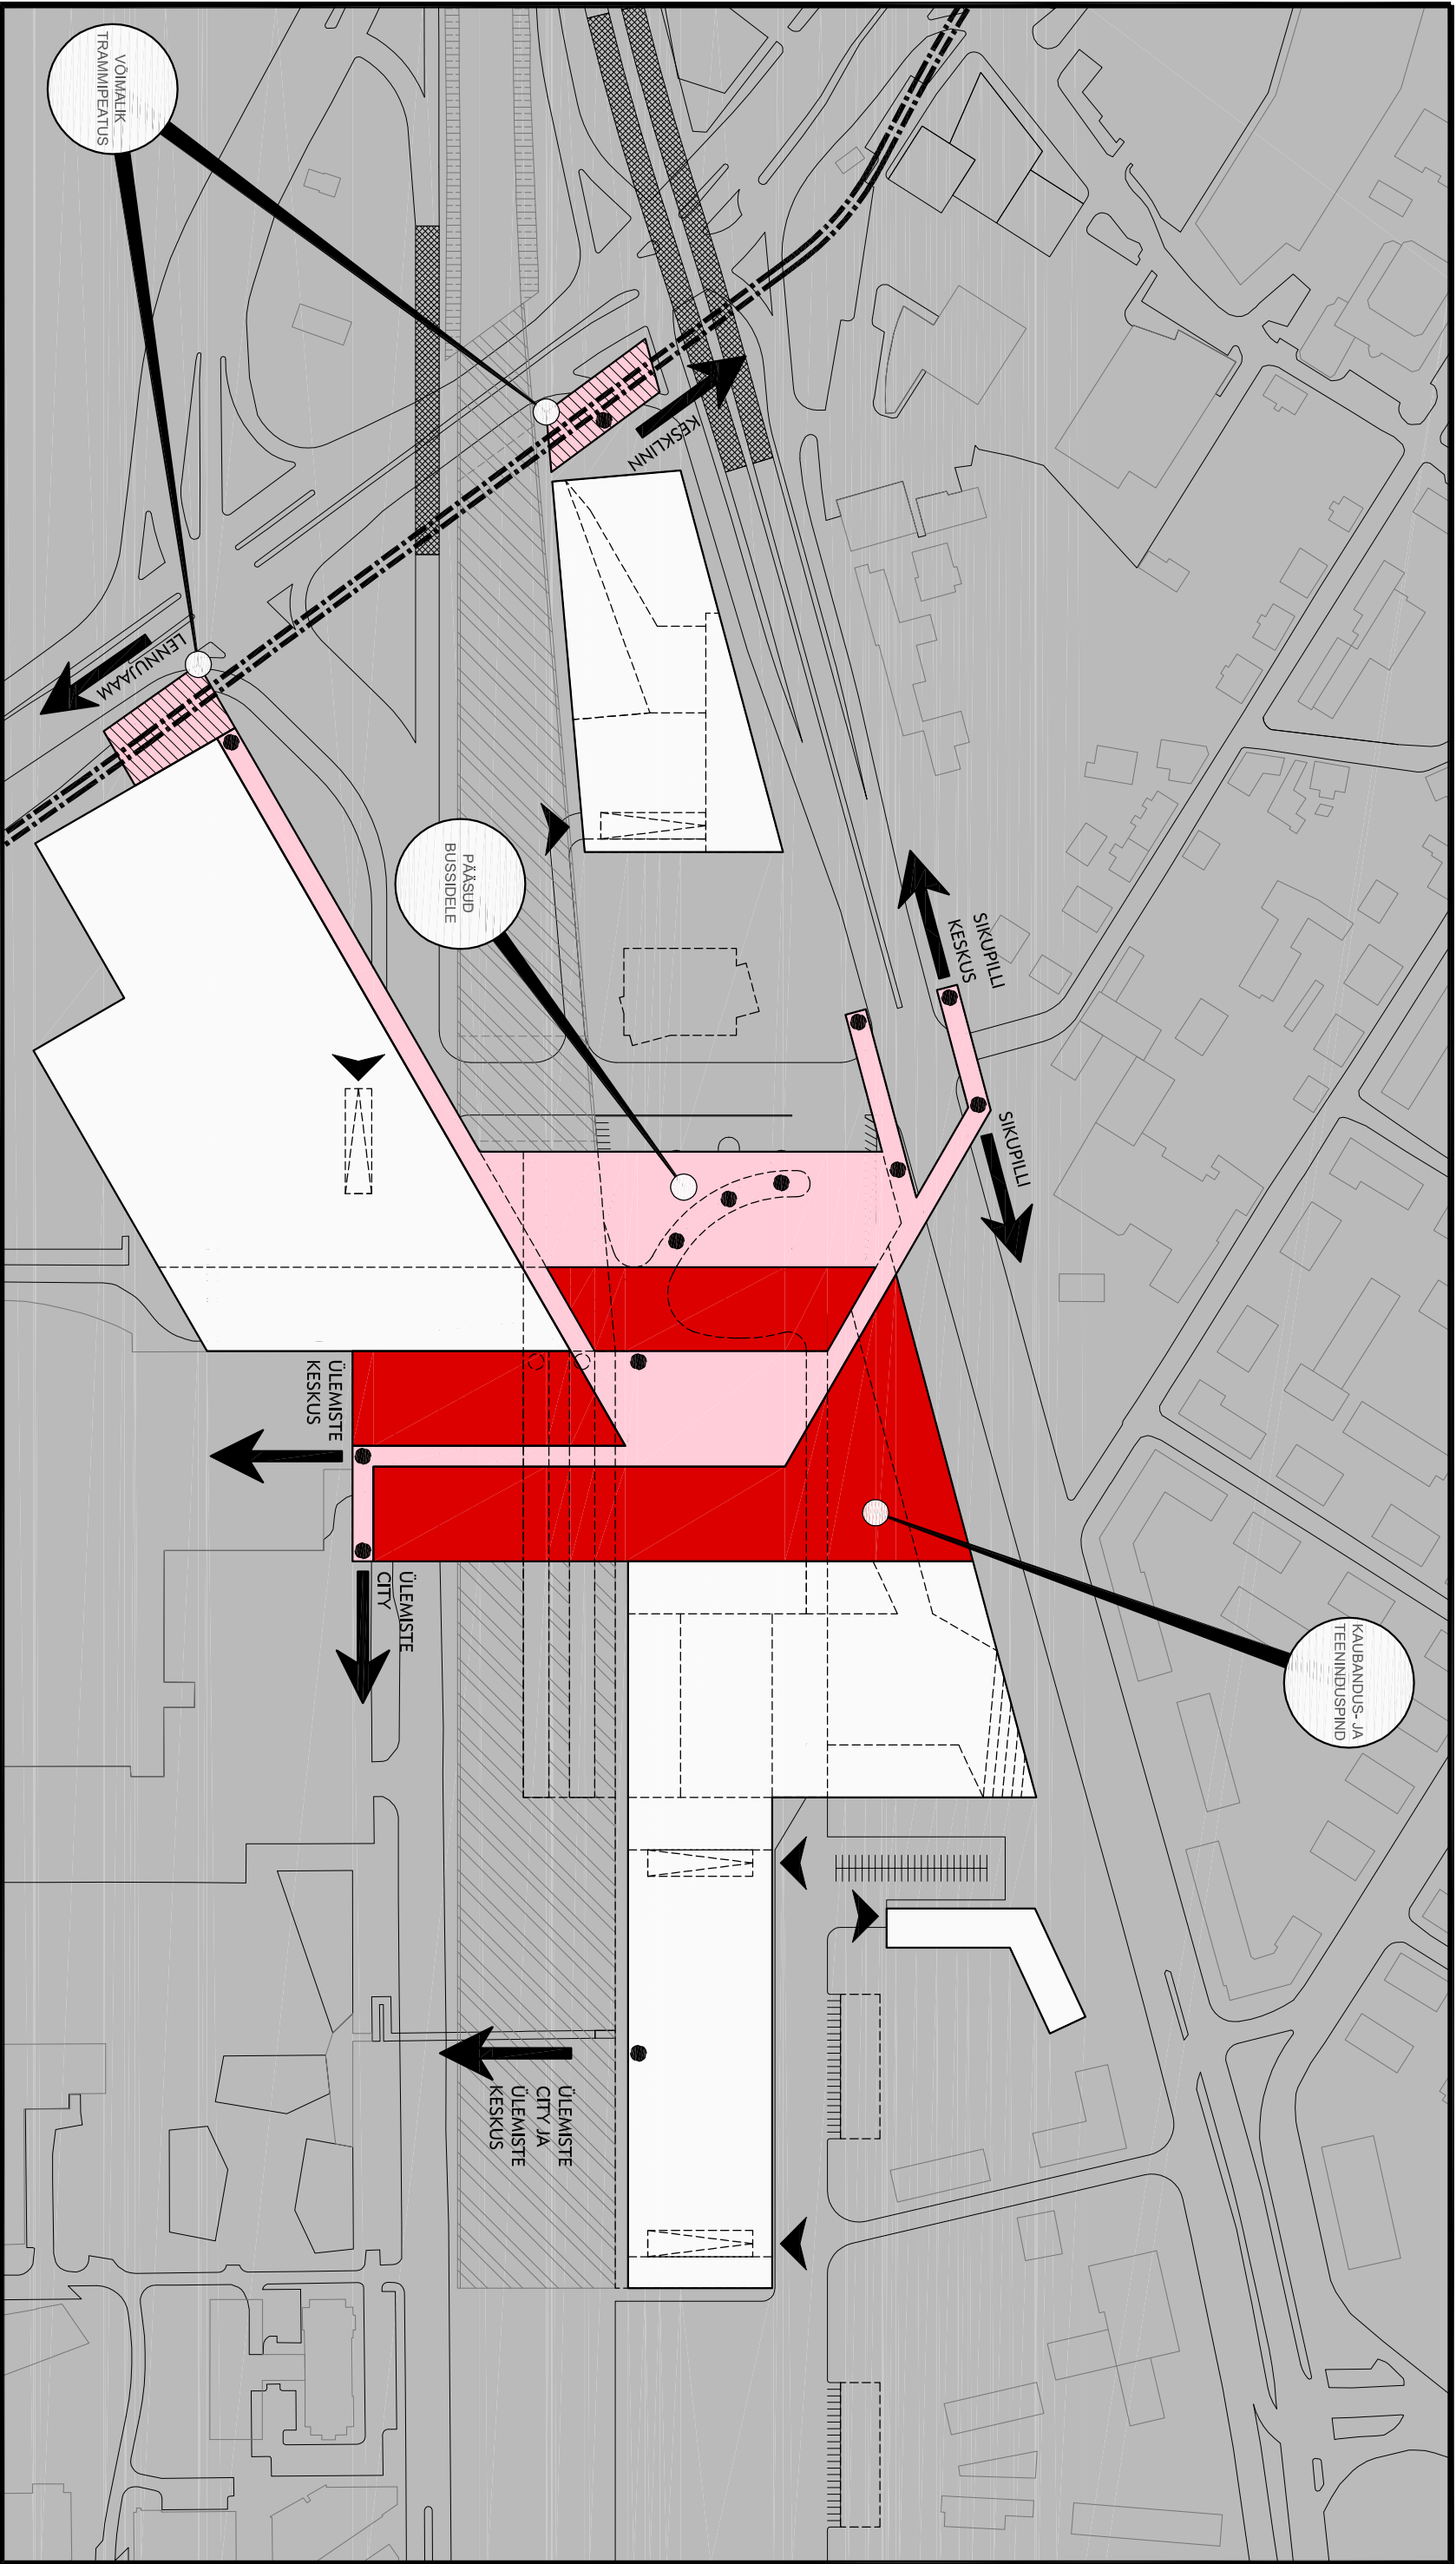

LEGEND

- PARKIMISPIND
- PLANEERITAV HOONESTUS
- KAUBANDUS- JA TEENINDUSPIND
- AVALIK PIND
- VÕIMALIK TRAMMIPEATUSE ALA
- VÕIMALIK TRAMMILIIN B
- SISSESÕIT PARKLASSE

FUNKTSIONAALNE SKEEM

-1 KORRUS
variant B
(M 1:2500)